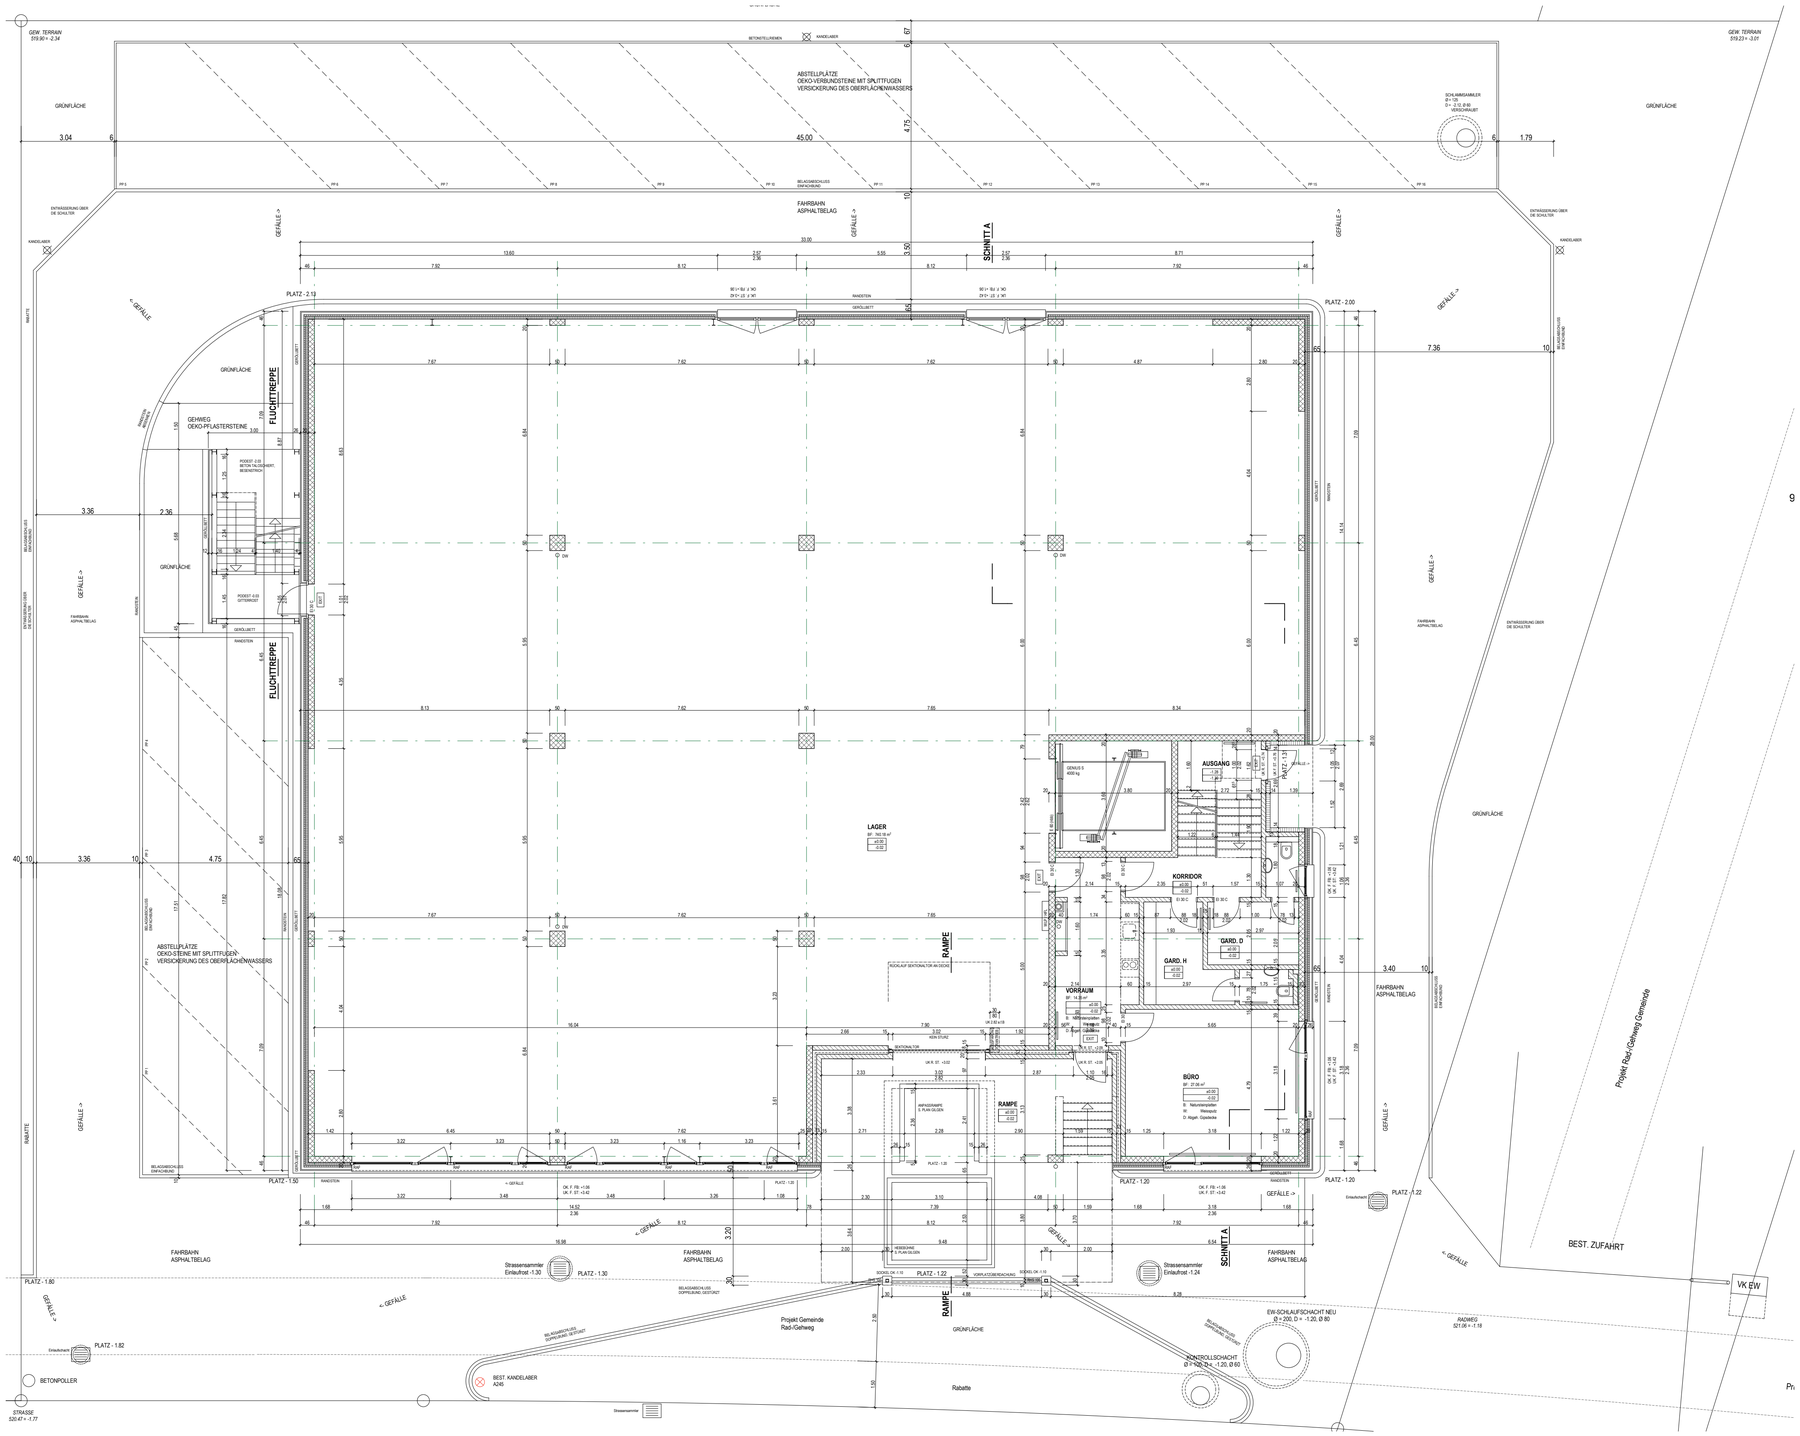
GEW. TERRAIN
559.80 = -2.34
GEW. TERRAIN
559.23 = -3.01
GRÜNFLÄCHE
ABSTELLPLÄTZE
OEKO-VERBUNDSTEINE MIT SPLITTFUGEN
VERSICKERUNG DES OBERFLÄCHENWASSERS
SCHACHTWASSERSAMMLER
D = 125
D = 2.12 (0.80)
VERSCHRAUBT
45.00
3.04
1.79
4.75
FAHRBAHN
ASPHALTBELAG
GEFÄLLE ->
SCHNITT A
33.00
13.60
5.55
8.71
7.92
8.12
PLATZ - 2.13
PLATZ - 2.00
7.36
FLUCHTTREPPE
GEHWEG
OEKO-PFLASTERSTEINE
3.36
2.36
4.75
ABSTELLPLÄTZE
OEKO-STEINE MIT SPLITTFUGEN
VERSICKERUNG DES OBERFLÄCHENWASSERS
LAGER
AUSGANG
KORRIDOR
GARD. D
GARD. H
VORRAUM
BÜRO
RAMPE
PLATZ - 1.50
PLATZ - 1.20
PLATZ - 1.22
PLATZ - 1.30
PLATZ - 1.80
PLATZ - 1.82
Strassensammler
Einlaufrost -1.30
Strassensammler
Einlaufrost -1.24
FAHRBAHN
ASPHALTBELAG
Projekt Gemeinde
Rad-/Gehweg
Projekt Rad-/Gehweg Gemeinde
BEST. ZUFAHRT
VK EW
EW-SCHLAUFSCHACHT NEU
Ø = 200, D = -1.20, Ø 80
KONTROLLSCHACHT
Ø = 100, D = -1.20, Ø 60
RADWEG
521.06 = -1.18
BETONPOLLER
BEST. KANDELABER
A240
STRASSE
520.47 = -1.77
Rabatte
GRÜNFLÄCHE