


**LEGENDE, BESTIMMUNGEN UND DGL.**

MATERIALIEN	ALLGEMEINE ABKÜRZUNGEN		
STAHLBETON VORFABRIZIERT	OK Oberkante	BR Brüstung	ZUL Zuluft
ERDBEBENSCHIEBE	UK Unterkante	ST. Sturz	ABL Abluft
BACKSTEIN / NACHTR. GEMAU	VK Vorderkante	FSFL Fallstrang	HTR Handuchradiator
CALMO	HK Hinterkante	WAS Schmutz-Wasser	VG Vorhangschiefer
KALKSANDSTEIN / SCHWER	RH Raumhoch	WAR Meeo-Wasser	DK Drehschloß
HOLZ	R. Roh	BE Bodenablauf	Fest Festverglasung
PERIM. WÄRMEDÄMMUNG	F. Fertig	BA Bodenablauf	LAM Lamellenstreifen
WÄRMEDÄMMUNG	B. Boden	KWL Raumluft	RD Rollläden
	D. Decke	AUL Ausenluft	K Kurbel
	SCHW. Schwelle	FOL. Fortluft	M Storenmotor

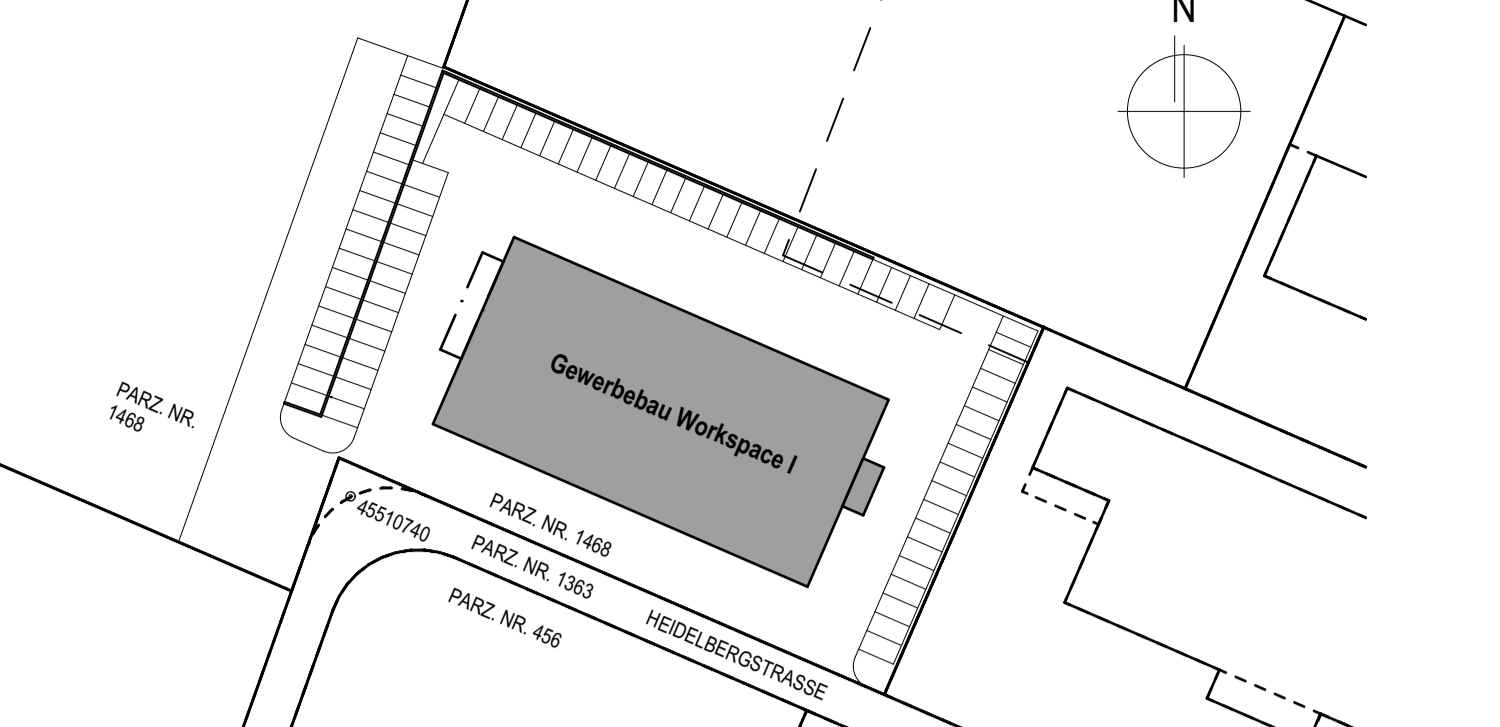

**REVISION**

REVISION	DATUM	-NR.	GEZ.
Toreinteilung Nordseite gemäss Meter	28.08.19		lmi
Umstellung Mitterräume mit Leichtbauwänden, Neue WC Anlage Mittereinebau	01.10.19		lmi
Fenster Treppenhaus entfällt, WC Anlage Apparate anders angeordnet	15.10.19		lmi
Innenwände leicht geschoben, Wände an Rippendecke angepasst	21.10.19		lmi
Bohrpfähle + Fundamente eingezeichnet, Randdämmung angepasst (ganzes Treppenhaus gedämmt)	22.10.19		lmi
Gesamt-Kontrolle und Überarbeitung	24.10.19		plb
überall Garagentore, Schiebtorer KH-Lager, Brandschutz gem. Blumebandschutz aktualisiert	28.02.2020		lmi
Zwischenboden Gaslager + KI-Lager, Türen 1.00m zu 0.98m, Fenster KH-Lager, KS_schwer	16.03.20		lmi

Die INSTALLATURE SIND FÜR DIE EINLAGEN ETC. RECHTZEITIG DURCH DEN POLIER AUFZUBIETEN.  
 ZUR ABNAHME DER EINLAGEN, INSTALLATIONEN ETC. IST DIE BAULEITUNG UNTER DER FACHPLANNER FRÜHZEITIG - MINDESTENS 1 TAG VOR BETONIEREN - DURCH DEN POLIER ZU ORIENTIEREN UND ZUR KONTROLLE AUFZUBIETEN.

INGENIEURBAUVERGÄHNISSE - AUSNAHMEN HINTERFÜLLUNG ETC. NACH ANGABEN DES BAUINGENIEUR.  
 SÄMTLICHE BÜSCHUNGEN OHNE WEITERE ANGABEN SIND NACH ANGABEN DES BAUINGENIEUR AUSZUFÜHREN.  
 BEI SCHLECHTEN BAUGRÜNDEVERHÄLTNISSEN SIND ART UND DIMENSION DER FUNDAMENTE MIT DER BAULEITUNG BZW. BAUINGENIEUR ZU PRÜFEN UND FESTZULEGEN.  
 BEI BESONDEREN VORKOMMISSEN WÄHREND DEN GRABARBEITEN IST DURCH DEN POLIER ODER ENTSPRECHENDEN AUSHUBVERANTWORTLICHEN DIE BAULEITUNG, DER BAUINGENIEUR UND DER GEOTECHNIKER AUFZUBIETEN.

Die GENAUEN MASSE UND EINLAGEN FÜR DEN AUFZUG SIND DEM SEPARATEM AUSFÜHRUNGSPLAN DES LIFERANTEN ZU ENTNEHMEN.  
 Die GENAUEN MASSE FÜR DIE PRODUKTION UND DAS VERSETZEN DER LIFT-(E)LEMENTE SIND DEM DETAILPLAN ZU ENTNEHMEN.  
 Die GENAUEN MASSE FÜR DIE PRODUKTION UND DAS VERSETZEN DER TREPPEN-(E)LEMENTE SIND DEM DETAILPLAN ZU ENTNEHMEN.  
 Die GENAUEN MASSE DER NASSZELLE SIND DEM SEPARATEM NASSZELLENPLAN ZU ENTNEHMEN.  
 SÄMTLICHE WÄNDE - AUSSER BETONWÄNDE - AB ERDGESCHOSS MÜSSEN AUF SCHALLDÄMMLAGER GEMÄSS SCHALLSCHUTZKONZEPT DES BAUPHYSIKER GESTELLT WERDEN.  
 Die LAGER MÜSSEN BEI INNENWÄNDE SEITLICH MINDESTENS 15mm ÜBERSTEHEN.  
 Die LAGER MÜSSEN BEI AUSSENWÄNDE SEITLICH MINDESTENS 100mm ÜBERSTEHEN.  
 Die LAGER MÜSSEN BEI BODENWÄNDEAUSCHNITTEN UND DGL. IMMER DURCHLAUFEN.  
 SÄMTLICHE WÄNDEMAUERWERKE MÜSSEN IMMER VON DEN BETONWÄNDE GETRENNT WERDEN.  
 DAS TRENNMATERIAL GEMÄSS SCHALLSCHUTZKONZEPT DES BAUPHYSIKER IST BÜNDIG WAND ODER DARAUF ZURÜCK ZU SCHNEIDEN.  
 ALLE INNEN- UND AUSSENWÄNDE IN WOHNGESCHOSSEN GEGEN KALTBREICH NACH UNTEN SIND AUF MAUERFUSSELEMENTE ZU STELLEN.  
 ALLEN INTERGESCHOSSEN UND DGL. IST DIE 1. LAGE MIT ZEMENTSTEIN AUSZUFÜHREN.  
 ABDICHLUNGSKONZEPT, FUGEN ETC. GEMÄSS ANGABEN BAUINGENIEUR MIT ABSPRACHE BAUMEISTER.  
 SÄMTLICHE MAUERFÜSS, WÄNDANSCHLÜSSE, BETONSOKKEL, ÜBERGÄNGE SIND DURCH DEN BAUMEISTER / FLACHDÄHLER WASSERDICHT ABZUKLEBEN.  
 PERIMETER DÄMMUNGEN SIND HOHLRAUMFREI MIT GIPSFREM KLEBEMÖRTEL ZU APPLIZIEREN UND DIE STÖSSE SAUBER ABZUSPACHTELN.

