


LEGENDE, BESTIMMUNGEN UND DGL.

| MATERIALIEN | ALLGEMEINE ABKÜRZUNGEN | | |
|---------------------------|------------------------|-------------------|----------------------|
| STAHLBETON VORFABRIZERT | OK Oberkant | BR Brüstung | ZUL Zuluft |
| ERDBEBENSCHIEBE | UK Unterkant | ST Sturz | ABL Abluft |
| BACKSTEIN / NACHTR. GEMAU | VK Vorderkant | FSFL Fallstrang | HTR Handhuchrad |
| CALMO | HK Hinterkant | WAS Schutz-Wasser | VG Vorhanggalerie |
| KALKSANDSTEIN / SCHWER | RH Raumhoch | WAR Mee-Wasser | DK Drehkopfgerät |
| PERIM. WÄRMEDÄMMUNG | R Roh | BE Bodenentwurf | Fest Festverglasung |
| WÄRMEDÄMMUNG | F Fertig | BA Bodenablauf | LAM Lamellenstreifen |
| | B Boden | KWL Raumluft | RO Rollladen |
| | D Decke | AUL Aussenluft | K Kurbel |
| | SCHW Schwelle | FOL Forluft | M Storenmotor |

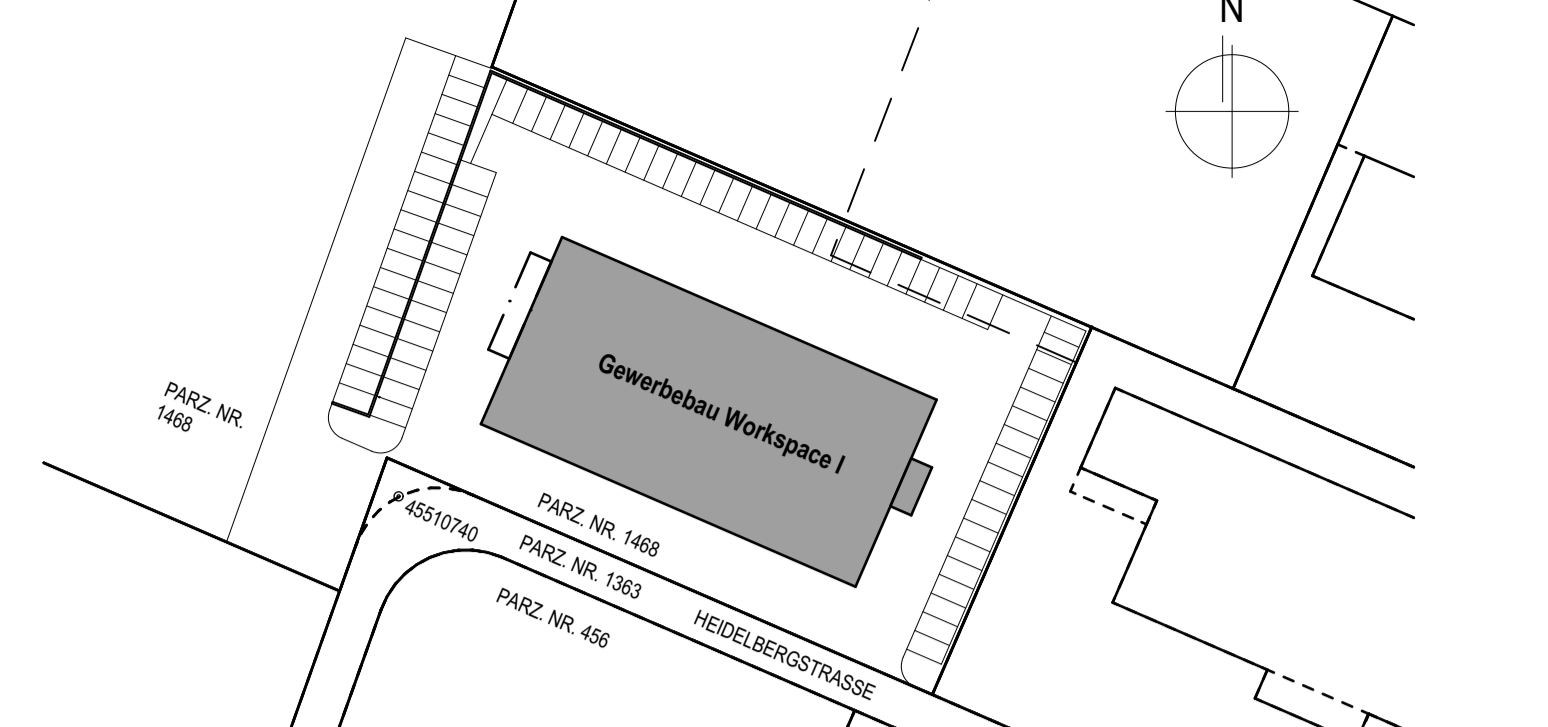

REVISION

| REVISION | DATUM | NR. | GEZ. |
|---|----------|-----|------|
| Diverse kleine Anpassungen | 01.10.19 | | lmi |
| Steigzonen eingezichnet, WC Wand Rollstuhli zu Herrn nach links verschoben 15cm | 15.10.19 | | lmi |
| Innenwände leicht geschoben, Wände an Rippendecke angepasst | 21.10.19 | | lmi |
| Gesamt-Kontrolle und Überarbeitung | 24.10.19 | | pbj |
| Messereinbau, Überarbeitung Brandschutz gem. Blumer Brandschutz | 03.03.20 | | lmi |
| Türen auf Steinmasse verschoben | 30.03.20 | | lmi |

DIE INSTALLATURE SIND FÜR DIE EINLAGEN ETC. RECHTZEITIG DURCH DEN POLIER AUFZUBIETEN.
 ZUR ABNAHME DER EINLAGEN, INSTALLATIONEN ETC. IST DIE BAULEITUNG UNTER DER FACHPLANNER FRÜHZEITIG - MINN. 1 TAG VOR BETONIEREN - DURCH DEN POLIER ZU ORIENTIEREN UND ZUR KONTROLLE AUFZUBIETEN.
 INGENIEURBAUÜBERNAHME - AUSBAU - HINTERFÜLLUNG ETC. NACH ANGABEN DES BAUINGENIEUR.
 SÄMTLICHE BOSSCHUNGEN OHNE WEITERE ANGABEN SIND NACH ANGABEN DES BAUINGENIEUR AUSZUFÜHREN.
 BEI SCHLECHTEN BAUGRÜNDEVERHÄLTNISSEN SIND ART UND DIMENSION DER FUNDAMENTE MIT DER BAULEITUNG BZW. BAUINGENIEUR ZU PRÜFEN UND FESTZULEGEN.
 BEI BESONDEREN VORKOMMISSEN WÄHREND DEN GRABARBEITEN IST DURCH DEN POLIER ODER ENTSPRECHENDEN AUSBAUVERANTWÖRTLICHEN DIE BAULEITUNG, DER BAUINGENIEUR UND DER GEOTECHNIKER AUFZUBIETEN.
 SÄMTLICHE MASSE SIND RICHTMASSGEM!
 SÄMTLICHE BOSSCHUNGEN SIND VOM UNTERNEHMER ZU KONTROLLIEREN!
 ALFÄLLIGE UNSTIMMIGKEITEN / DIFFERENZEN SIND DER VERANTWÖRTLICHEN BAULEITUNG UNVERZÜGLICH MITZUTEILEN!
 TÜRHÖHEN VERSTEHEN SICH AB OK, FERTIG SCHWELLE ODER HÖHEREM BODEN BIS UK, ROH STURZ.
 FENSTERHÖHEN SIND AB OK, FENSTERBANK / SCHWELLE BIS UK, ROH STURZ.
 AUSSPARRUNGEN DURCHSCHÜBUNG UND EINLAGEN SIND DEN SEPARATEN PLÄNEN DER FACHPLANNER ZU ENTNEHMEN ODER NACH ANGABEN DER BAULEITUNG.

DIE GENAUEN MASSE UND EINLAGEN FÜR DEN AUFZUG SIND DEM SEPARATEM AUSFÜHRUNGSPLAN DES LIFERANTEN ZU ENTNEHMEN.
 DIE GENAUEN MASSE FÜR DIE PRODUKTION UND DAS VERSETZEN DER LIFT-ELEMENTE SIND DEM DETAILPLAN ZU ENTNEHMEN.
 DIE GENAUEN MASSE FÜR DIE PRODUKTION UND DAS VERSETZEN DER TREPPEN-ELEMENTE SIND DEM DETAILPLAN ZU ENTNEHMEN.
 DIE GENAUEN MASSE DER KÜCHENEINLEITUNG SIND DEM SEPARATEM AUSFÜHRUNGSPLAN DES LIFERANTEN ZU ENTNEHMEN.
 DIE GENAUEN MASSE DER NISSE SIND DEM SEPARATEM MASSEZELENPLAN ZU ENTNEHMEN.
 SÄMTLICHE WÄNDE - AUSSER NETZWÄNDE - AB ERDGESCHOSS MÜSSEN AUF SCHALLDÄMMLAGER GEMÄSS SCHALLSCHUTZKONZEPT DES BAUPHYSIKER GESTELLT WERDEN.
 DIE LAGER MÜSSEN BEI INNENWÄNDE SEITLICH MINN. 15mm ÜBERSTEHEN.
 DIE LAGER MÜSSEN BEI WÄNDE MIT FENSTERÖFFNUNGEN AUSSPARRUNGEN MINN. 100mm ÜBERSTEHEN.
 DIE LAGER MÜSSEN BEI BODENWÄNDE AUSSCHNITTEN UND DGL. MINN. DURCHLAUFEN.
 SÄMTLICHE WÄNDE MAUERWERKE MÜSSEN IMMER VON DEN BETONWÄNDE GETRENNT WERDEN.
 DAS TRENNMATERIAL GEMÄSS SCHALLSCHUTZKONZEPT DES BAUPHYSIKER IST BÜNDIG WAND ODER DARAUF ZURÜCK ZU SCHNEIDEN.
 ALLE INNEN- UND AUSSENWÄNDE IN WOHNGESCHOSSEN GEGEN KALTBEREICH NACH UNTEN SIND AUF MAUERFUSSELEMENTE ZU STELLEN.
 ALLEN UNTERGESCHOSSEN UND DGL. IST DIE LAGE MIT ZEMENTSTEIN AUSZUFÜHREN.
 ABDICHLUNGSKONZEPT, FUGEN ETC. GEMÄSS ANGABEN BAUINGENIEUR MIT ASPRACHE BAUMEISTER.
 SÄMTLICHE WÄNDE MAUERWERKE, WÄNDANSCHLÜSSE, BETONSOKKEL, ÜBERGÄNGE SIND DURCH DEN BAUMEISTER / FLACHDÄHLER WASSERDICHT ZU BEZULEGEN.
 PERIMETER DÄMMUNGEN SIND HOHLRAUMFREI MIT GIPSFREM KLEBEMÖRTEL ZU APPLIZIEREN UND DIE STÖSSE SAUBER ABZUSPACHTELN.

