

PROJEKTNUMMER:  
**19-10**

BAUVORHABEN:  
**Gewerbebau Workspace 2 + 3**  
Parz.-Nr. 1468, Heidelbergstrasse 9 + 9a  
8355 Aadorf

AUFTRAGGEBER:  
**Vibrplast AG**  
Wittenwilerstrasse 25  
8355 Aadorf

PLANVERFASSEN:  
**BAUness GmbH**  
Heidelbergstrasse 11  
8355 Aadorf  
**052 365 10 57**  
**info@bauness.ch**  
**www.bauness.ch**


PLANUNGSPHASE:  
**Baueingabe Workspace 2** **Projektänderung**

PLANNUMMER / REV.: **231 / x** PLANITITEL: **Schnitte** MASSSTAB: **1:200**

KOTEN (Meereshöhe):  
**Fertig Boden EG ±0.00 = 522.70 m ü.M**

GEZEICHNET: **dE / pbl** DATUM: **26.01.21** DRUCKDATUM: **09.09.2021** PLANGRÖSSE: **A3**

**A-A**

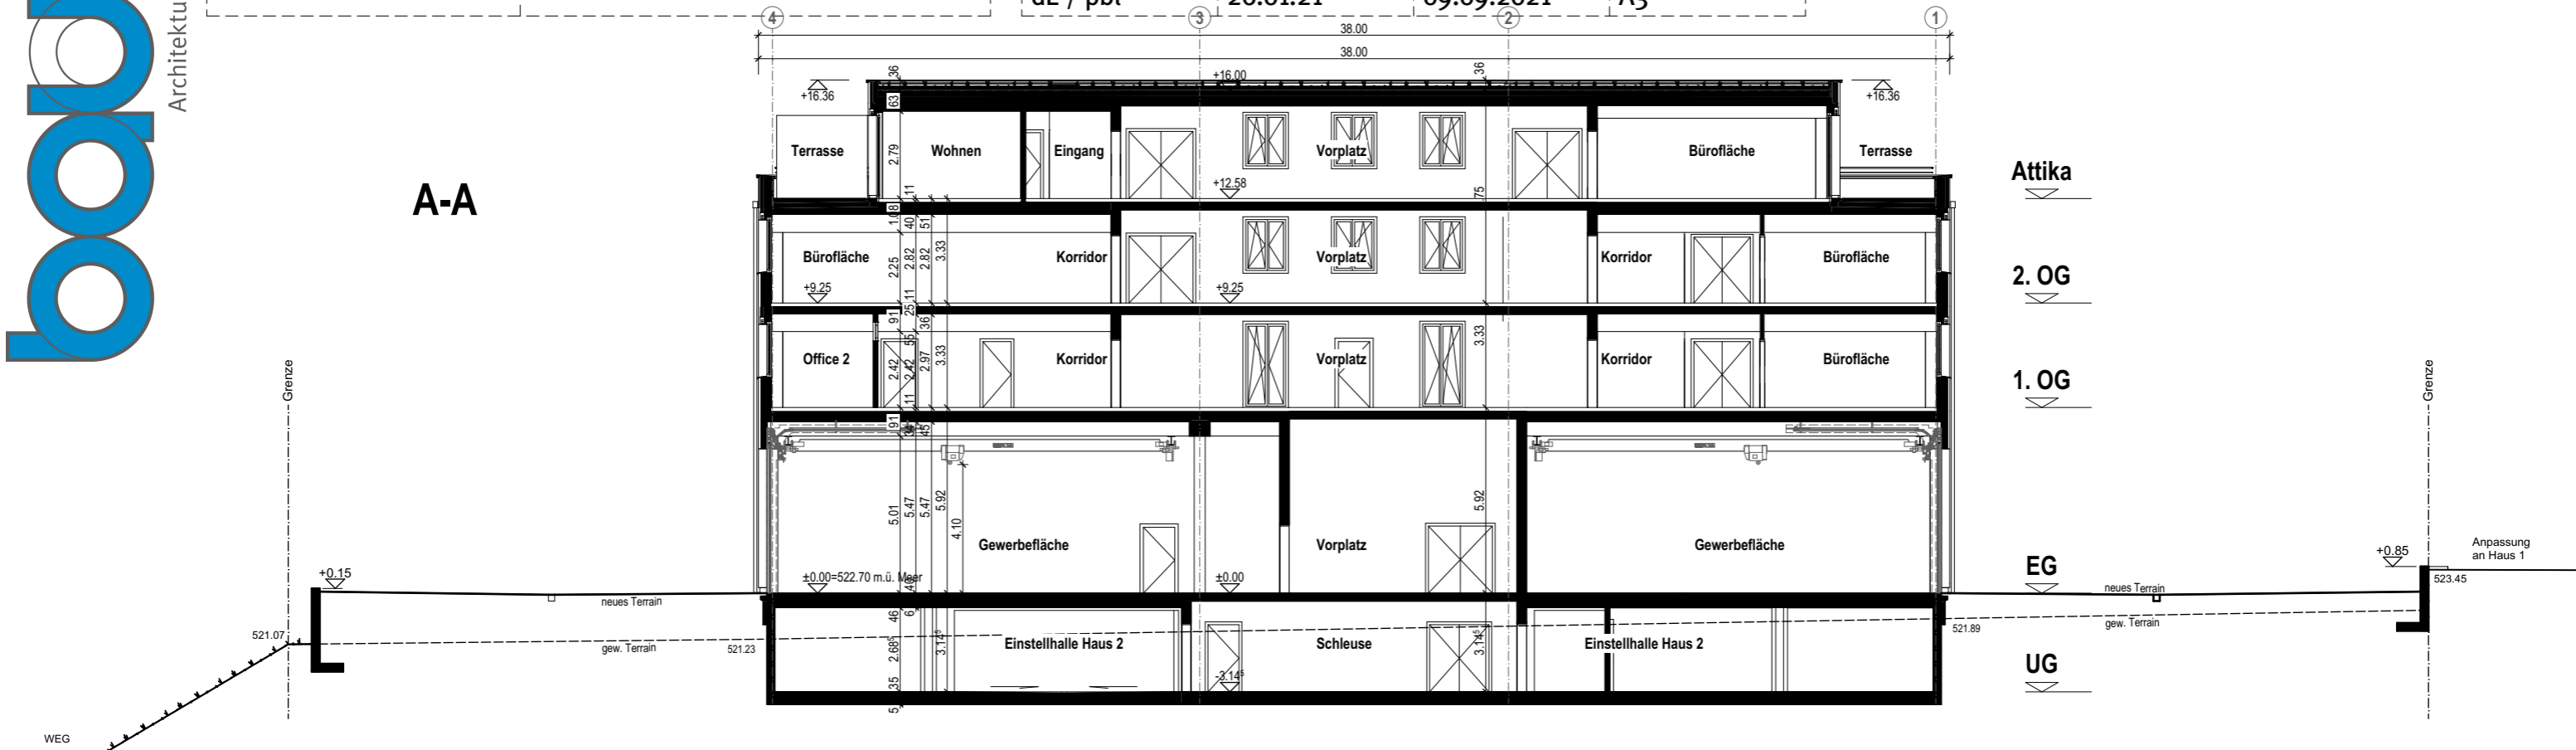

**B-B**

