
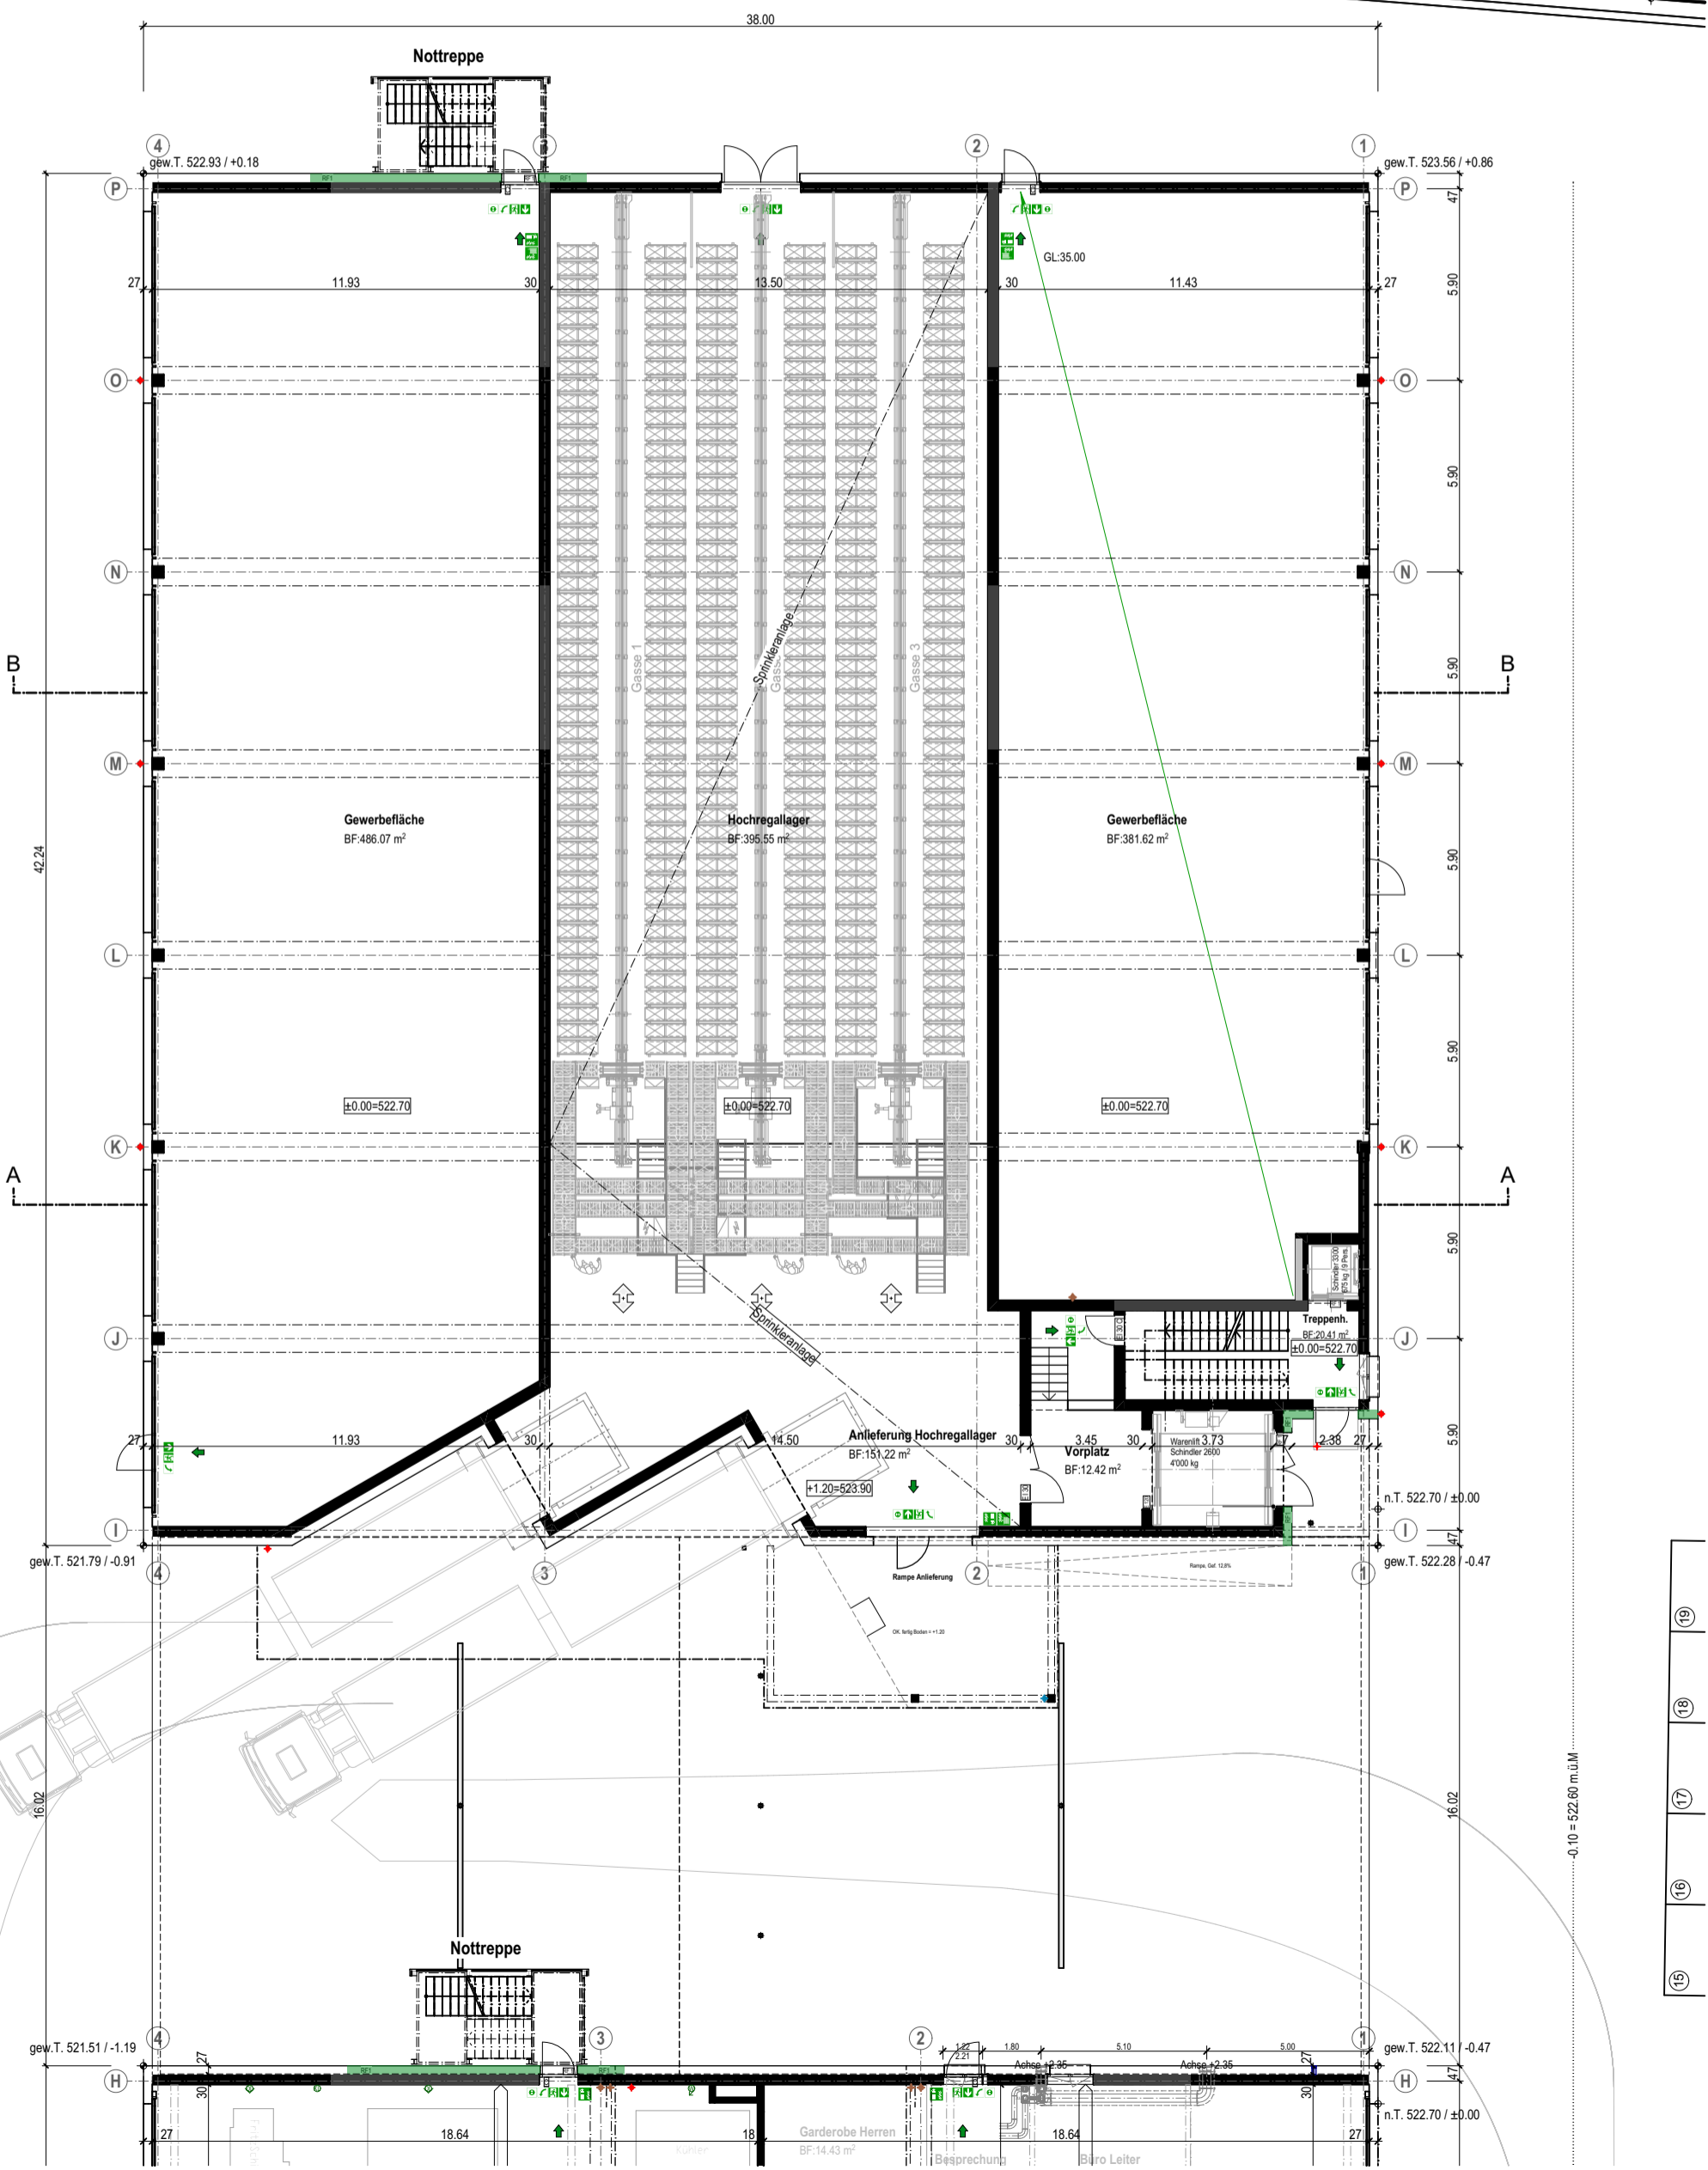


PROJEKTNUMMER: 19-10	BAUVORHABEN: Gewerbefbau Workspace 2 + 3 Parz.-Nr. 1468, Heidelbergstrasse 9 + 9a 8355 Aadorf
AUFTRAGGEBER: Vibrplast AG Wittenwilerstrasse 25 8355 Aadorf	PLANVERFASSER: BAUness GmbH Heidelbergstrasse 11 8355 Aadorf 052 365 10 57 info@bauness.ch www.bauness.ch

PLANUNGSPHASE: Baueingabe	Workspace 3	Projektänderung
PLANNUMMER / REV.: 210 / x	PLANTITEL: Erdgeschoss	MASSTAB: 1:200
KOTEN (Meereshöhe): Fertig Boden EG ±0.00 = 522.70 m ü.M		
GEZEICHNET: dE / pbl	DATUM: 26.01.2021	DRUCKDATUM 09.12.2021
		PLANGRÖSSE: A3

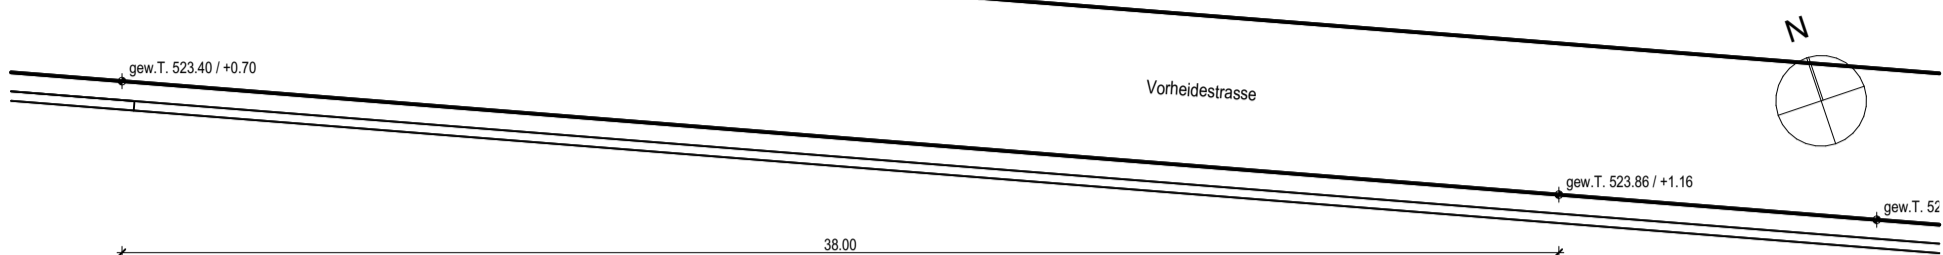

- (19)
- (18)
- (17)
- (16)
- (15)