

PROJEKTNUMMER: **19-10**
 BAUVORHABEN: **Gewerbefbau Workspace 2 + 3**
Parz.-Nr. 1468, Heidelbergstrasse 9 + 9a
8355 Aadorf

AUFTRAGGEBER: **Vibrplast AG**
Wittenwilerstrasse 25
8355 Aadorf

PLANVERFASSER: **BAUness GmbH**
Heidelbergstrasse 11
8355 Aadorf


052 365 10 57
info@bauness.ch
www.bauness.ch

PLANUNGSPHASE: **Baueingabe**
Workspace 3
 Projektänderung

PLANNUMMER / REV.: **213 / x**
 PLANTITEL: **Attika**
 MASSSTAB: **1:200**

KOTEN (Meereshöhe):
Fertig Boden EG ±0.00 = 522.70 m ü.M

GEZEICHNET: **dE / pbl**
 DATUM: **26.01.2021**
 DRUCKDATUM: **09.12.2021**
 PLANGRÖSSE: **A3**

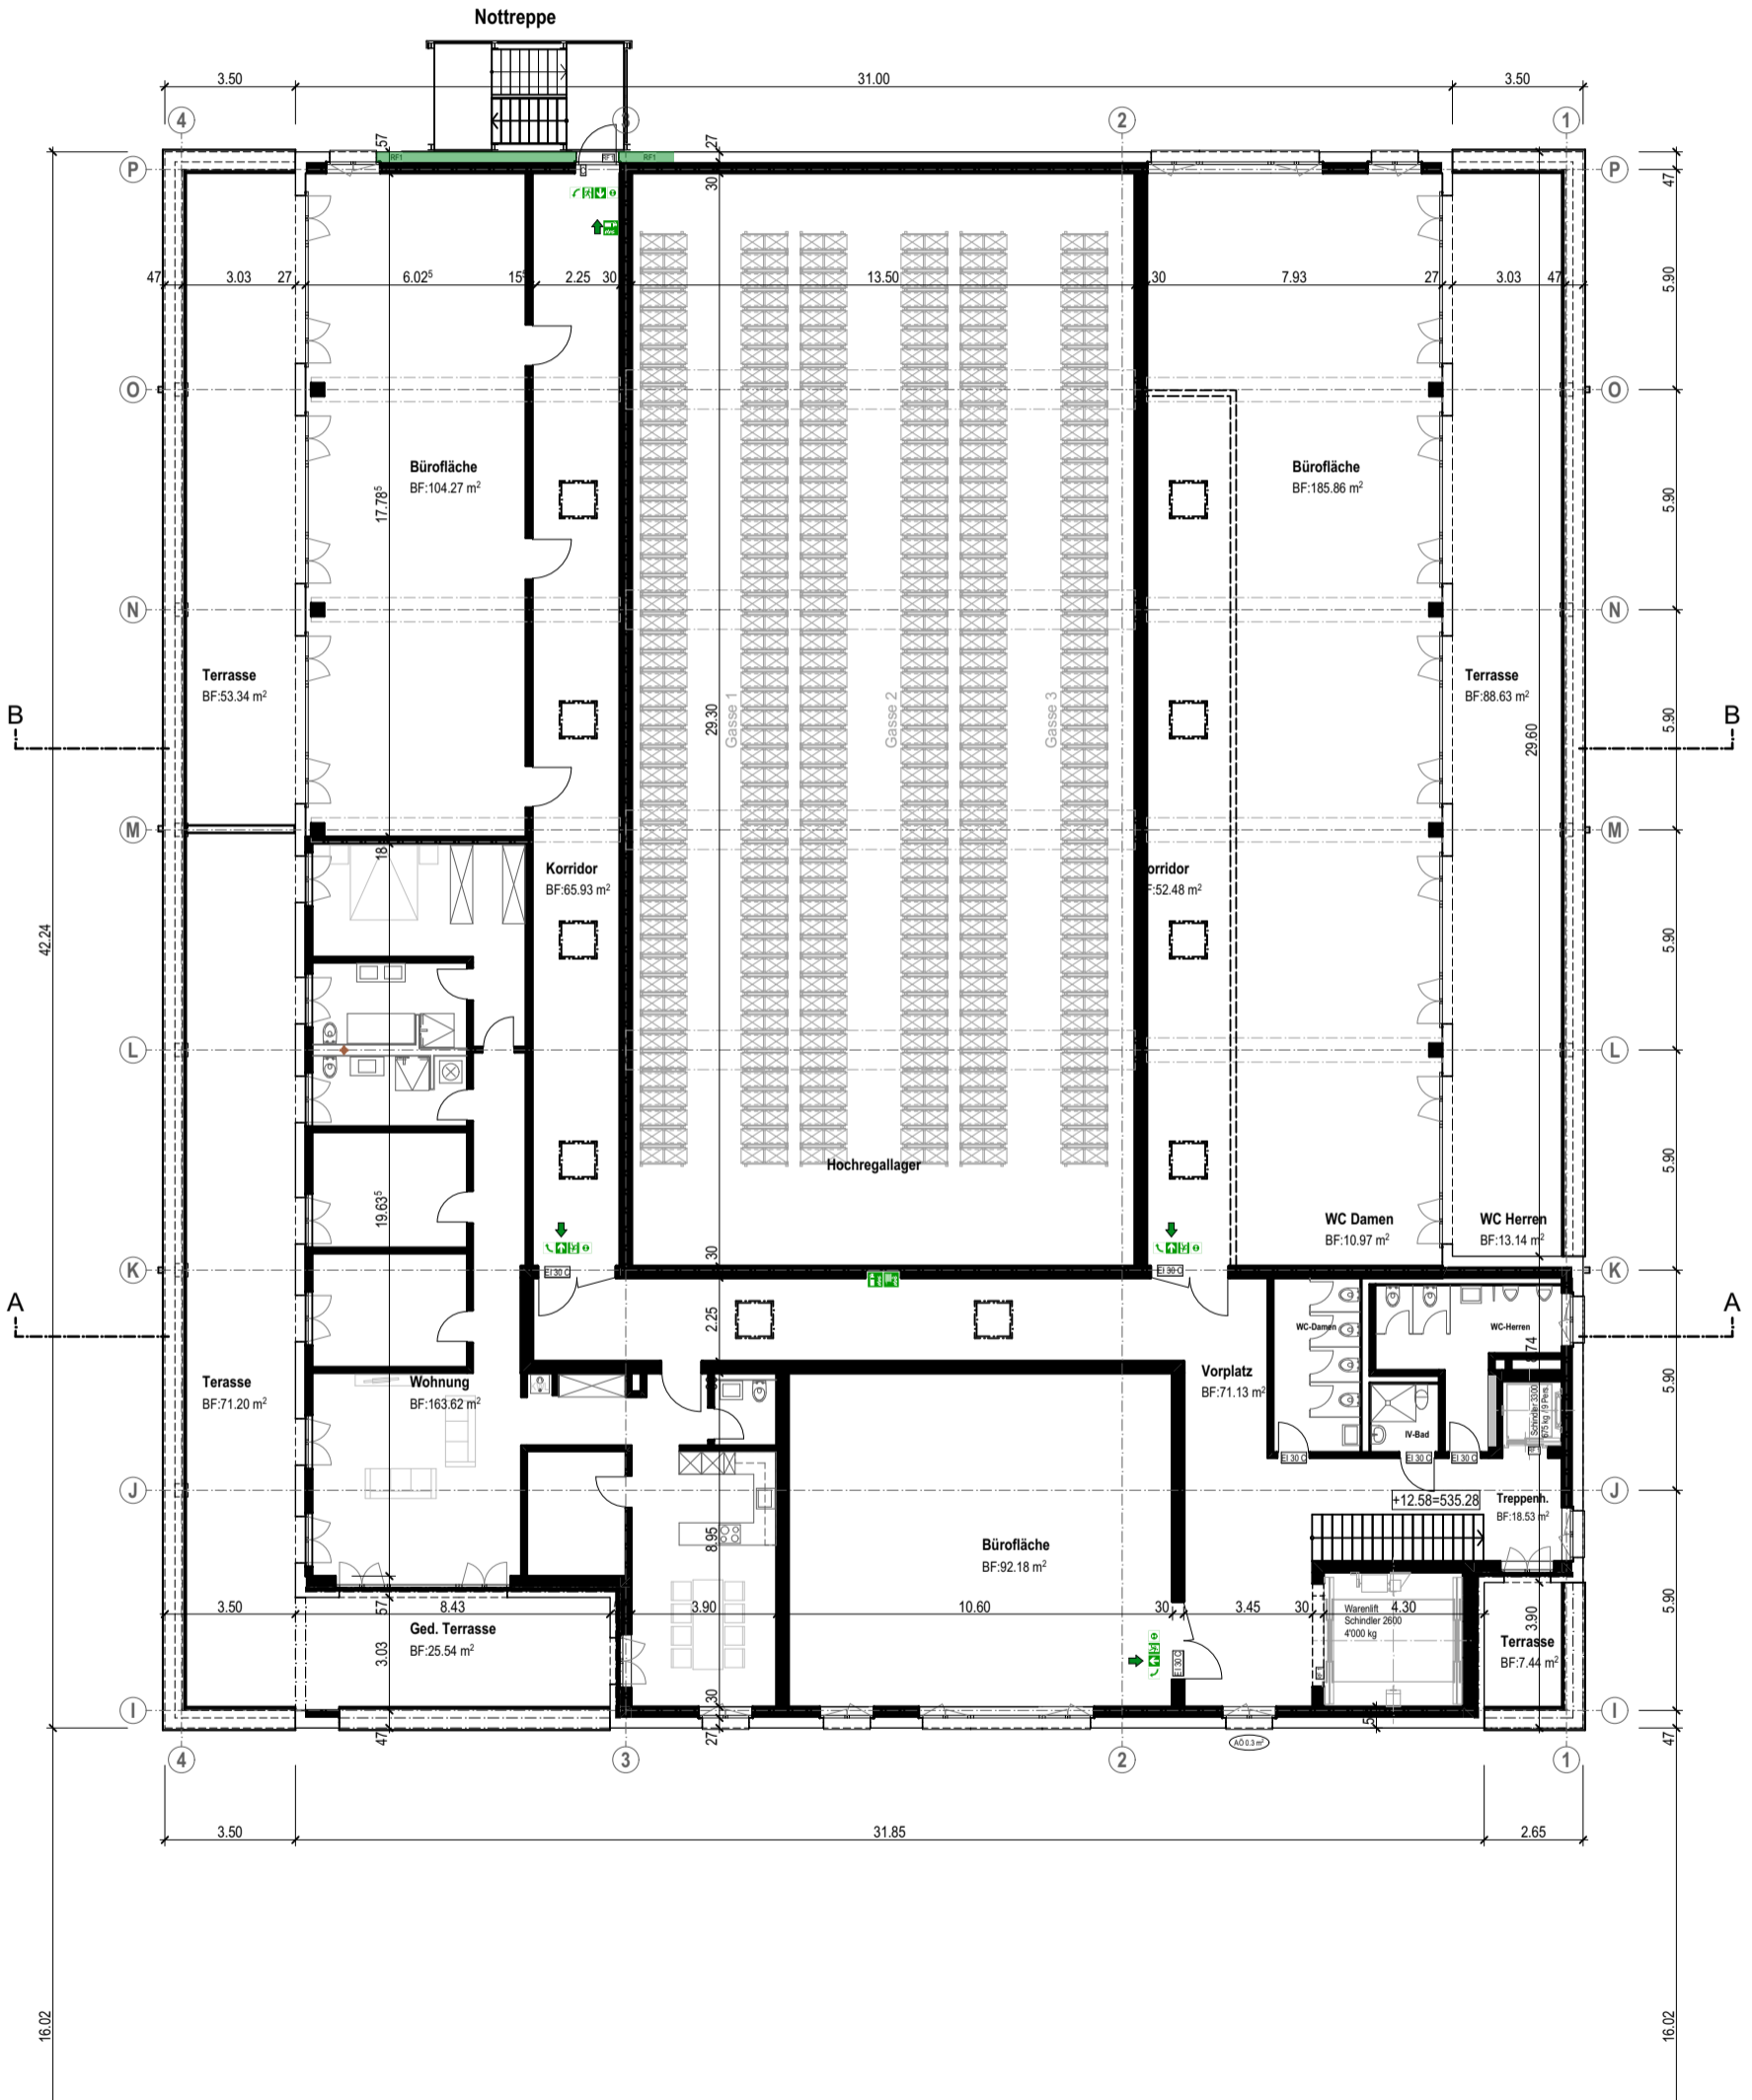

16.02

16.02