

PROJEKTNUMMER:
19-10

BAUVORHABEN:
Gewerbebau Workspace 2 + 3
Parz.-Nr. 1468, Heidelbergstrasse 9 + 9a
8355 Aadorf

AUFTRAGGEBER:
Vibrplast AG
Wittenwilerstrasse 25
8355 Aadorf

PLANVERFASSER:
BAUness GmbH
Heidelbergstrasse 11
8355 Aadorf
052 365 10 57
info@bauness.ch
www.bauness.ch

PLANUNGSPHASE:
Baueingabe Workspace 3

Projektänderung

PLANNUMMER / REV.:
232 / x

PLANTITEL:
Schnitte

MASSSTAB:
1:200

KOTEN (Meereshöhe):
Fertig Boden EG ±0.00 = 522.70 m ü.M


GEZEICHNET:
dE / pbl

DATUM:
26.01.2021

DRUCKDATUM
09.12.2021

PLANGRÖSSE:
A3

A-A

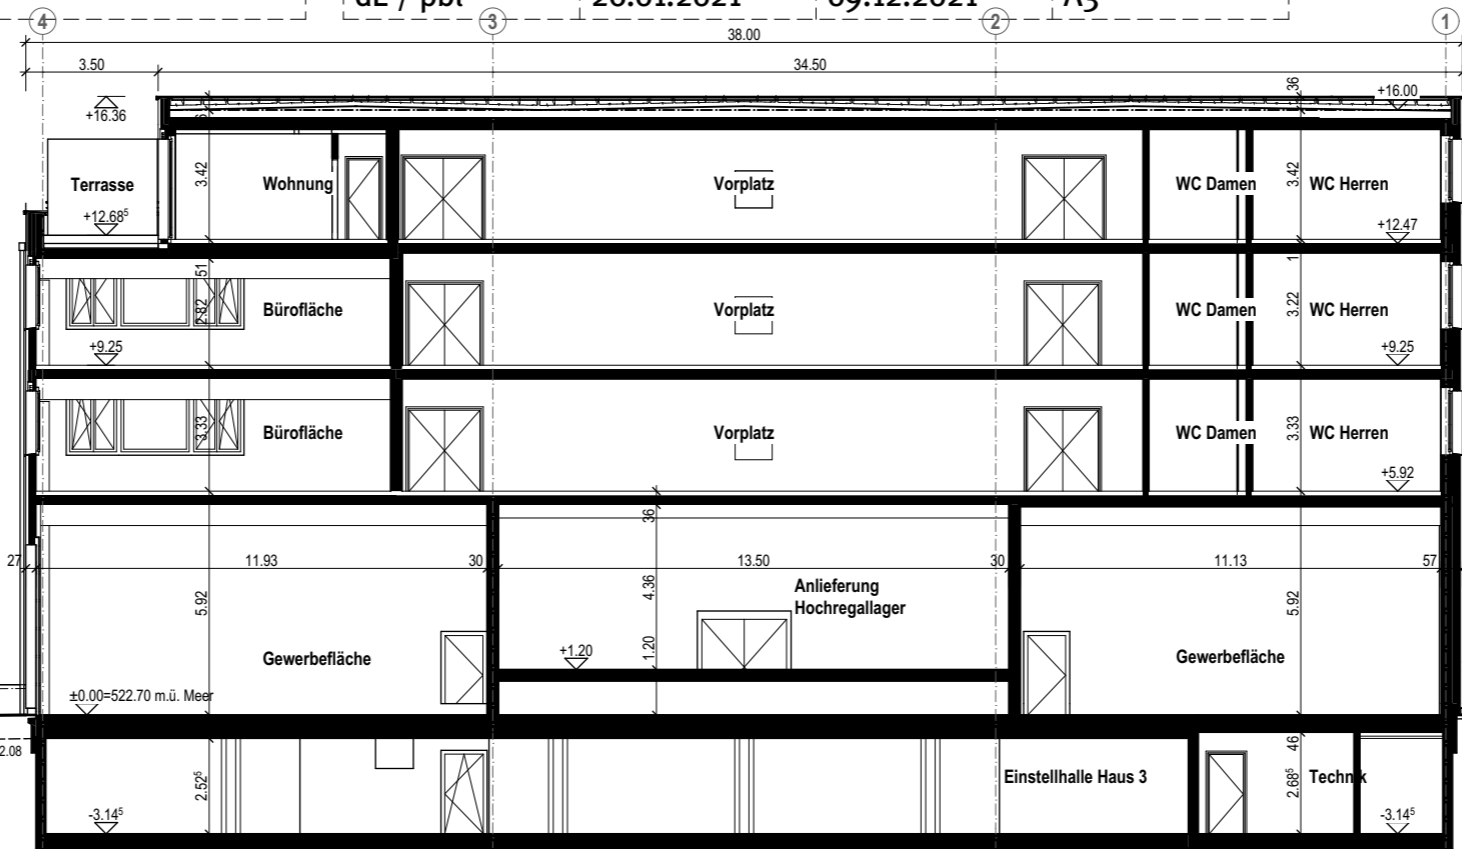

B-B

