

PROJEKTNUMMER:  
**19-10**

BAUVORHABEN:  
**Gewerbebau Workspace 2 + 3**  
Parz.-Nr. 1468, Heidelbergstrasse 9 + 9a  
8355 Aadorf

AUFTRAGGEBER:  
**Vibrplast AG**  
Wittenwilerstrasse 25  
8355 Aadorf

PLANVERFASSER:  
**BAUness GmbH**  
Heidelbergstrasse 11  
8355 Aadorf  
052 365 10 57  
info@bauness.ch  
www.bauness.ch

PLANUNGSPHASE:  
**Baueingabe** **Workspace 3**

Projektänderung

PLANNUMMER / REV.:  
**247 / x**

PLANTITEL:  
**Fassaden Süd+Ost**

MASSSTAB:  
**1:200**

KOTEN (Meereshöhe):  
Fertig Boden EG ±0.00 = 522.70 m ü.M


GEZEICHNET:  
dE / pbl

DATUM:  
26.01.2021

DRUCKDATUM  
09.12.2021

PLANGRÖSSE:  
A3

**SUED**

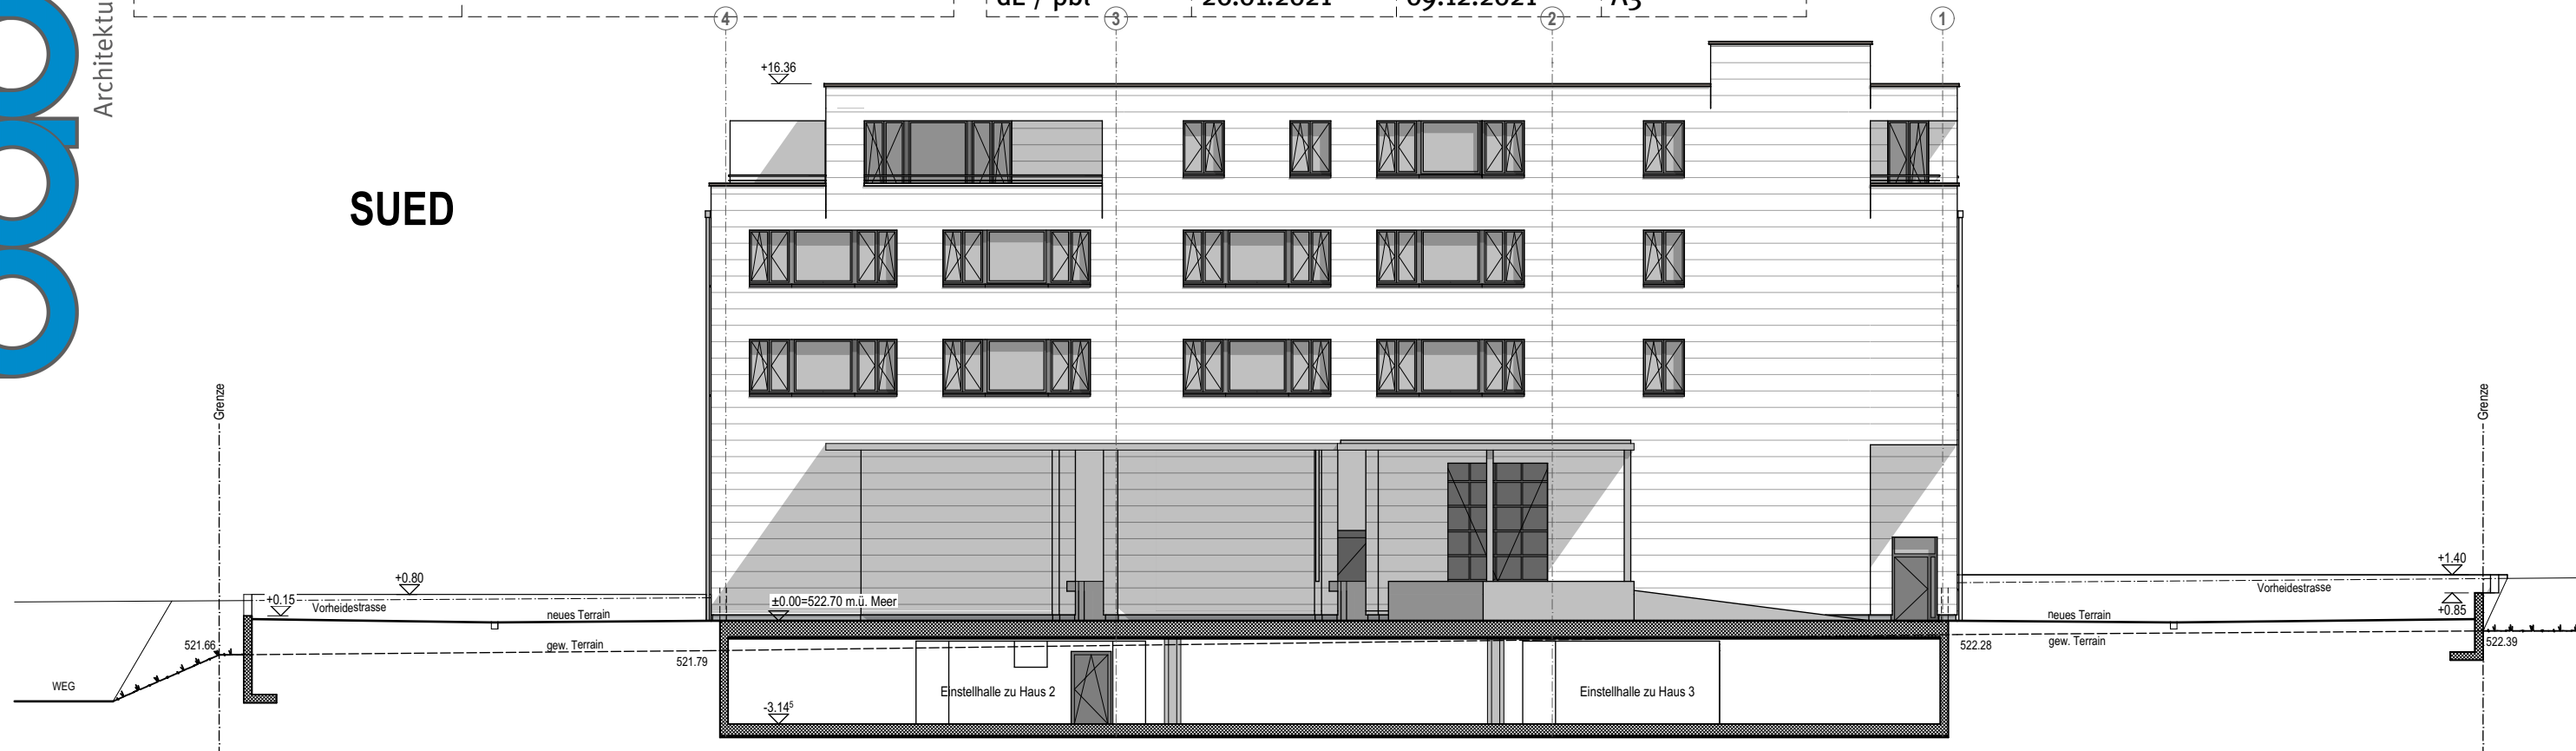

**OST**

