

PROJEKTNUMMER: **19-10**
 BAUVORHABEN: **Gewerbebau Workspace 2 + 3**
 Parz.-Nr. 1468, Heidelbergstrasse 9 + 9a
 8355 Aadorf

AUFTRAGGEBER: **Vibrplast AG**
 Wittenwilerstrasse 25
 8355 Aadorf

PLANVERFASSER: **BAUness GmbH**
 Heidelbergstrasse 11
 8355 Aadorf

052 365 10 57
 info@bauness.ch
 www.bauness.ch


PLANUNGSPHASE: **Baueingabe** **Workspace 3** **Projektänderung**

PLANNUMMER / REV.: **248 / x** PLANTITEL: **Fassaden Nord+West** MASSSTAB: **1:200**

KOTEN (Meereshöhe):
 Fertig Boden EG ±0.00 = 522.70 m ü.M

GEZEICHNET: **dE / pbl** DATUM: **26.01.2021** DRUCKDATUM: **09.12.2021** PLANGRÖSSE: **A3**

NORD

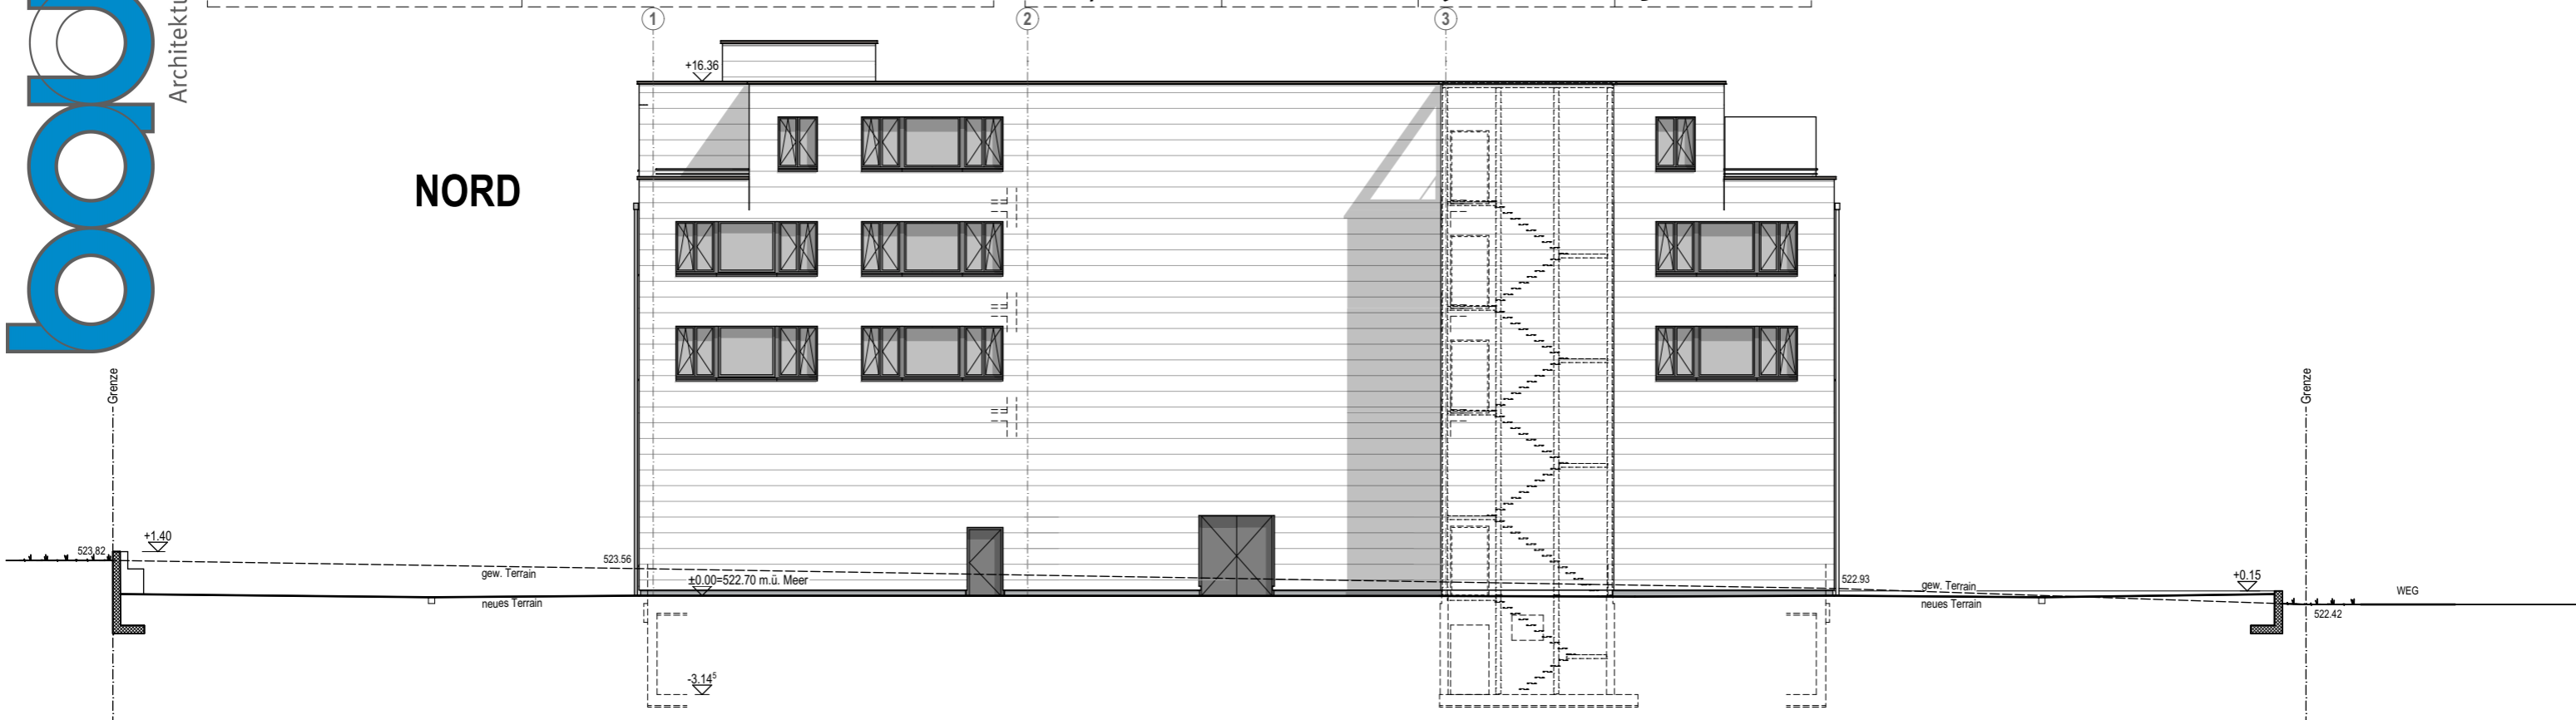

WEST

