


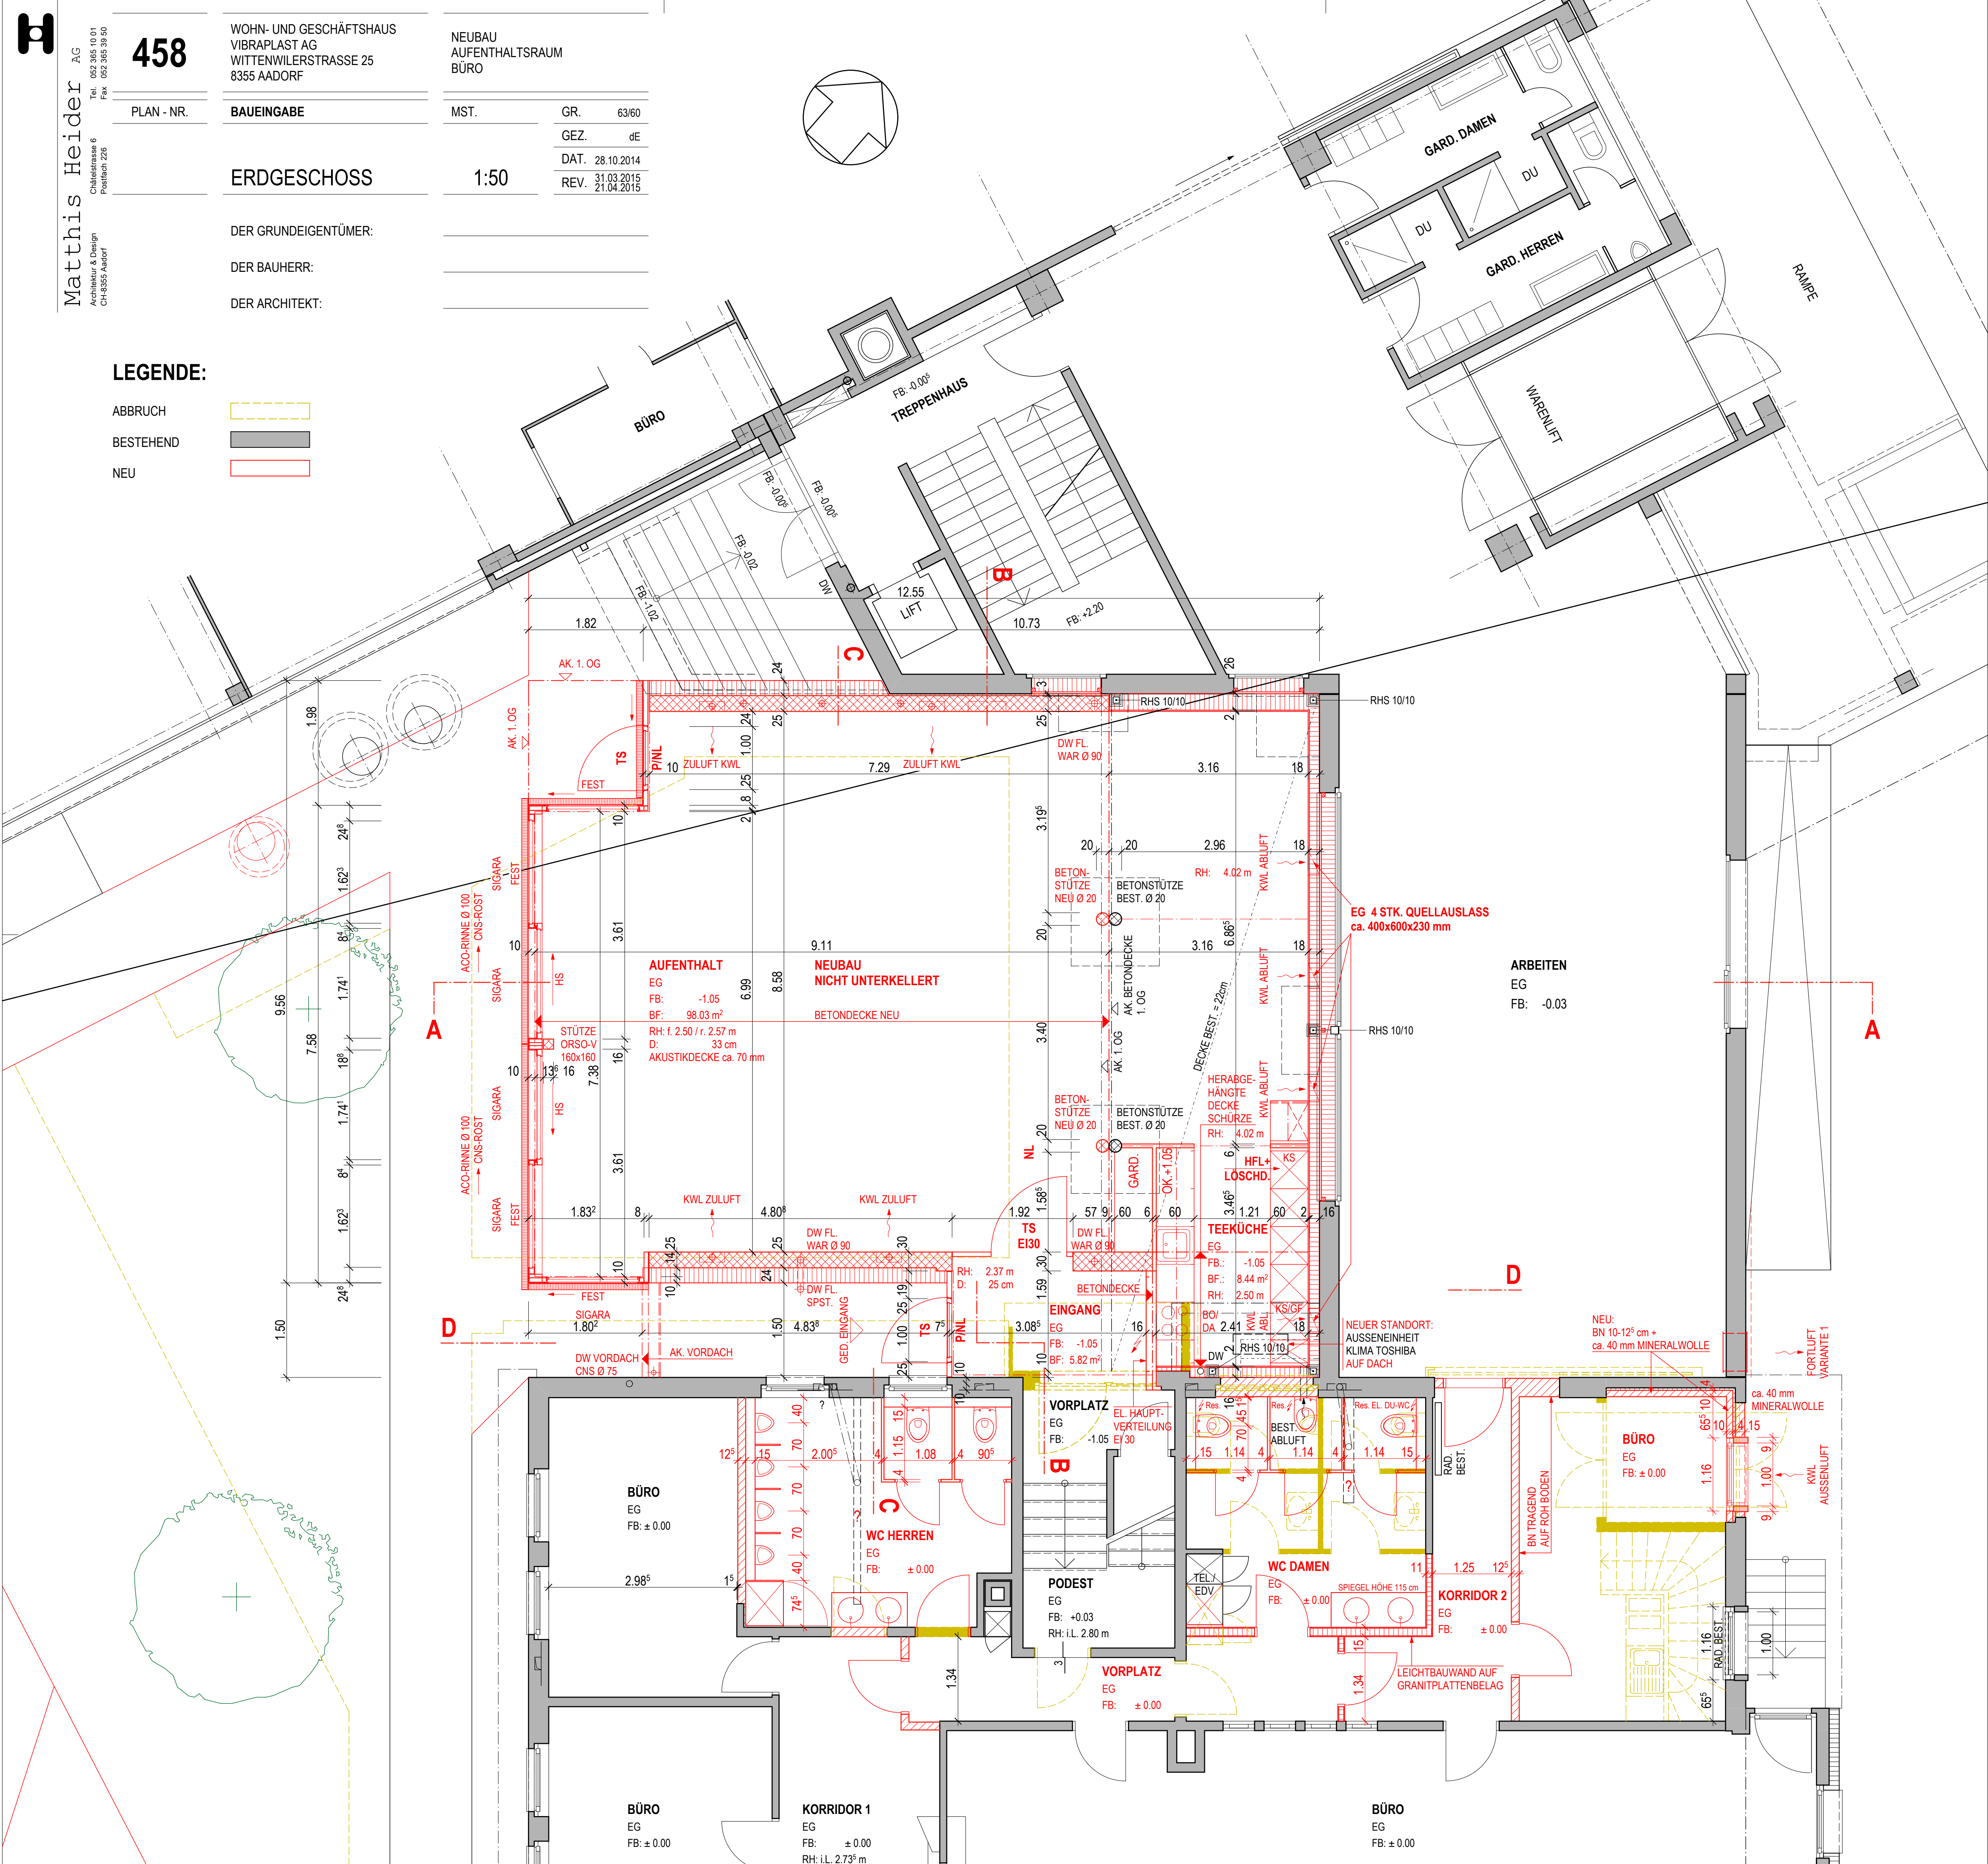

**LEGENDE:**

- ABBRUCH
- BESTEHEND
- NEU



BÜRO

TREPPENHAUS

GARD. DAMEN

GARD. HERREN

WARENLIFT

RAMPE

12.55 LIFT

1.82

10.73

AK 1. OG

AK 1. OG

**AUFENTHALT**  
 EG  
 FB: -1.05  
 BF: 98.03 m<sup>2</sup>  
 RH: f. 2.50 / r. 2.57 m  
 D: 33 cm  
 AKUSTIKDECKE ca. 70 mm

**NEUBAU NICHT UNTERKELLERT**  
 BETONDECKE NEU

BETONSTÜTZE NEU Ø 20  
 BEST. Ø 20

BETONSTÜTZE NEU Ø 20  
 BEST. Ø 20





















EG 4 STK. QUELLAUSLASS  
 ca. 400x600x230 mm

ARBEITEN  
 EG  
 FB: -0.03

HERABGEHÄNGTE  
 DECKE  
 SCHÜRZE  
 RH: 4.02 m


















NEUER STANDORT:  
 AUSSEINHEIT  
 KLIMA TOSHIBA  
 AUF DACH

NEU: BN 10-12° cm +  
 ca. 40 mm MINERALWOLLE















BÜRO  
 EG  
 FB: ± 0.00

BÜRO  
 EG  
 FB: ± 0.00

BÜRO  
 EG  
 FB: ± 0.00

BÜRO  
 EG  
 FB: ± 0.00








KORRIDOR 1  
 EG  
 FB: ± 0.00  
 RH: i.L. 2.73° m

KORRIDOR 1  
 EG  
 FB: ± 0.00  
 RH: i.L. 2.73° m

BÜRO  
 EG  
 FB: ± 0.00

BÜRO  
 EG  
 FB: ± 0.00

VORPLATZ  
 EG  
 FB: -1.05  
 EL. HAUPT-  
 VERTEILUNG  
 EI 30


WC DAMEN  
 EG  
 FB: ± 0.00  
 SPIEGEL HÖHE 115 cm

























































